


Карта градостроительного зонирования с.Илькино

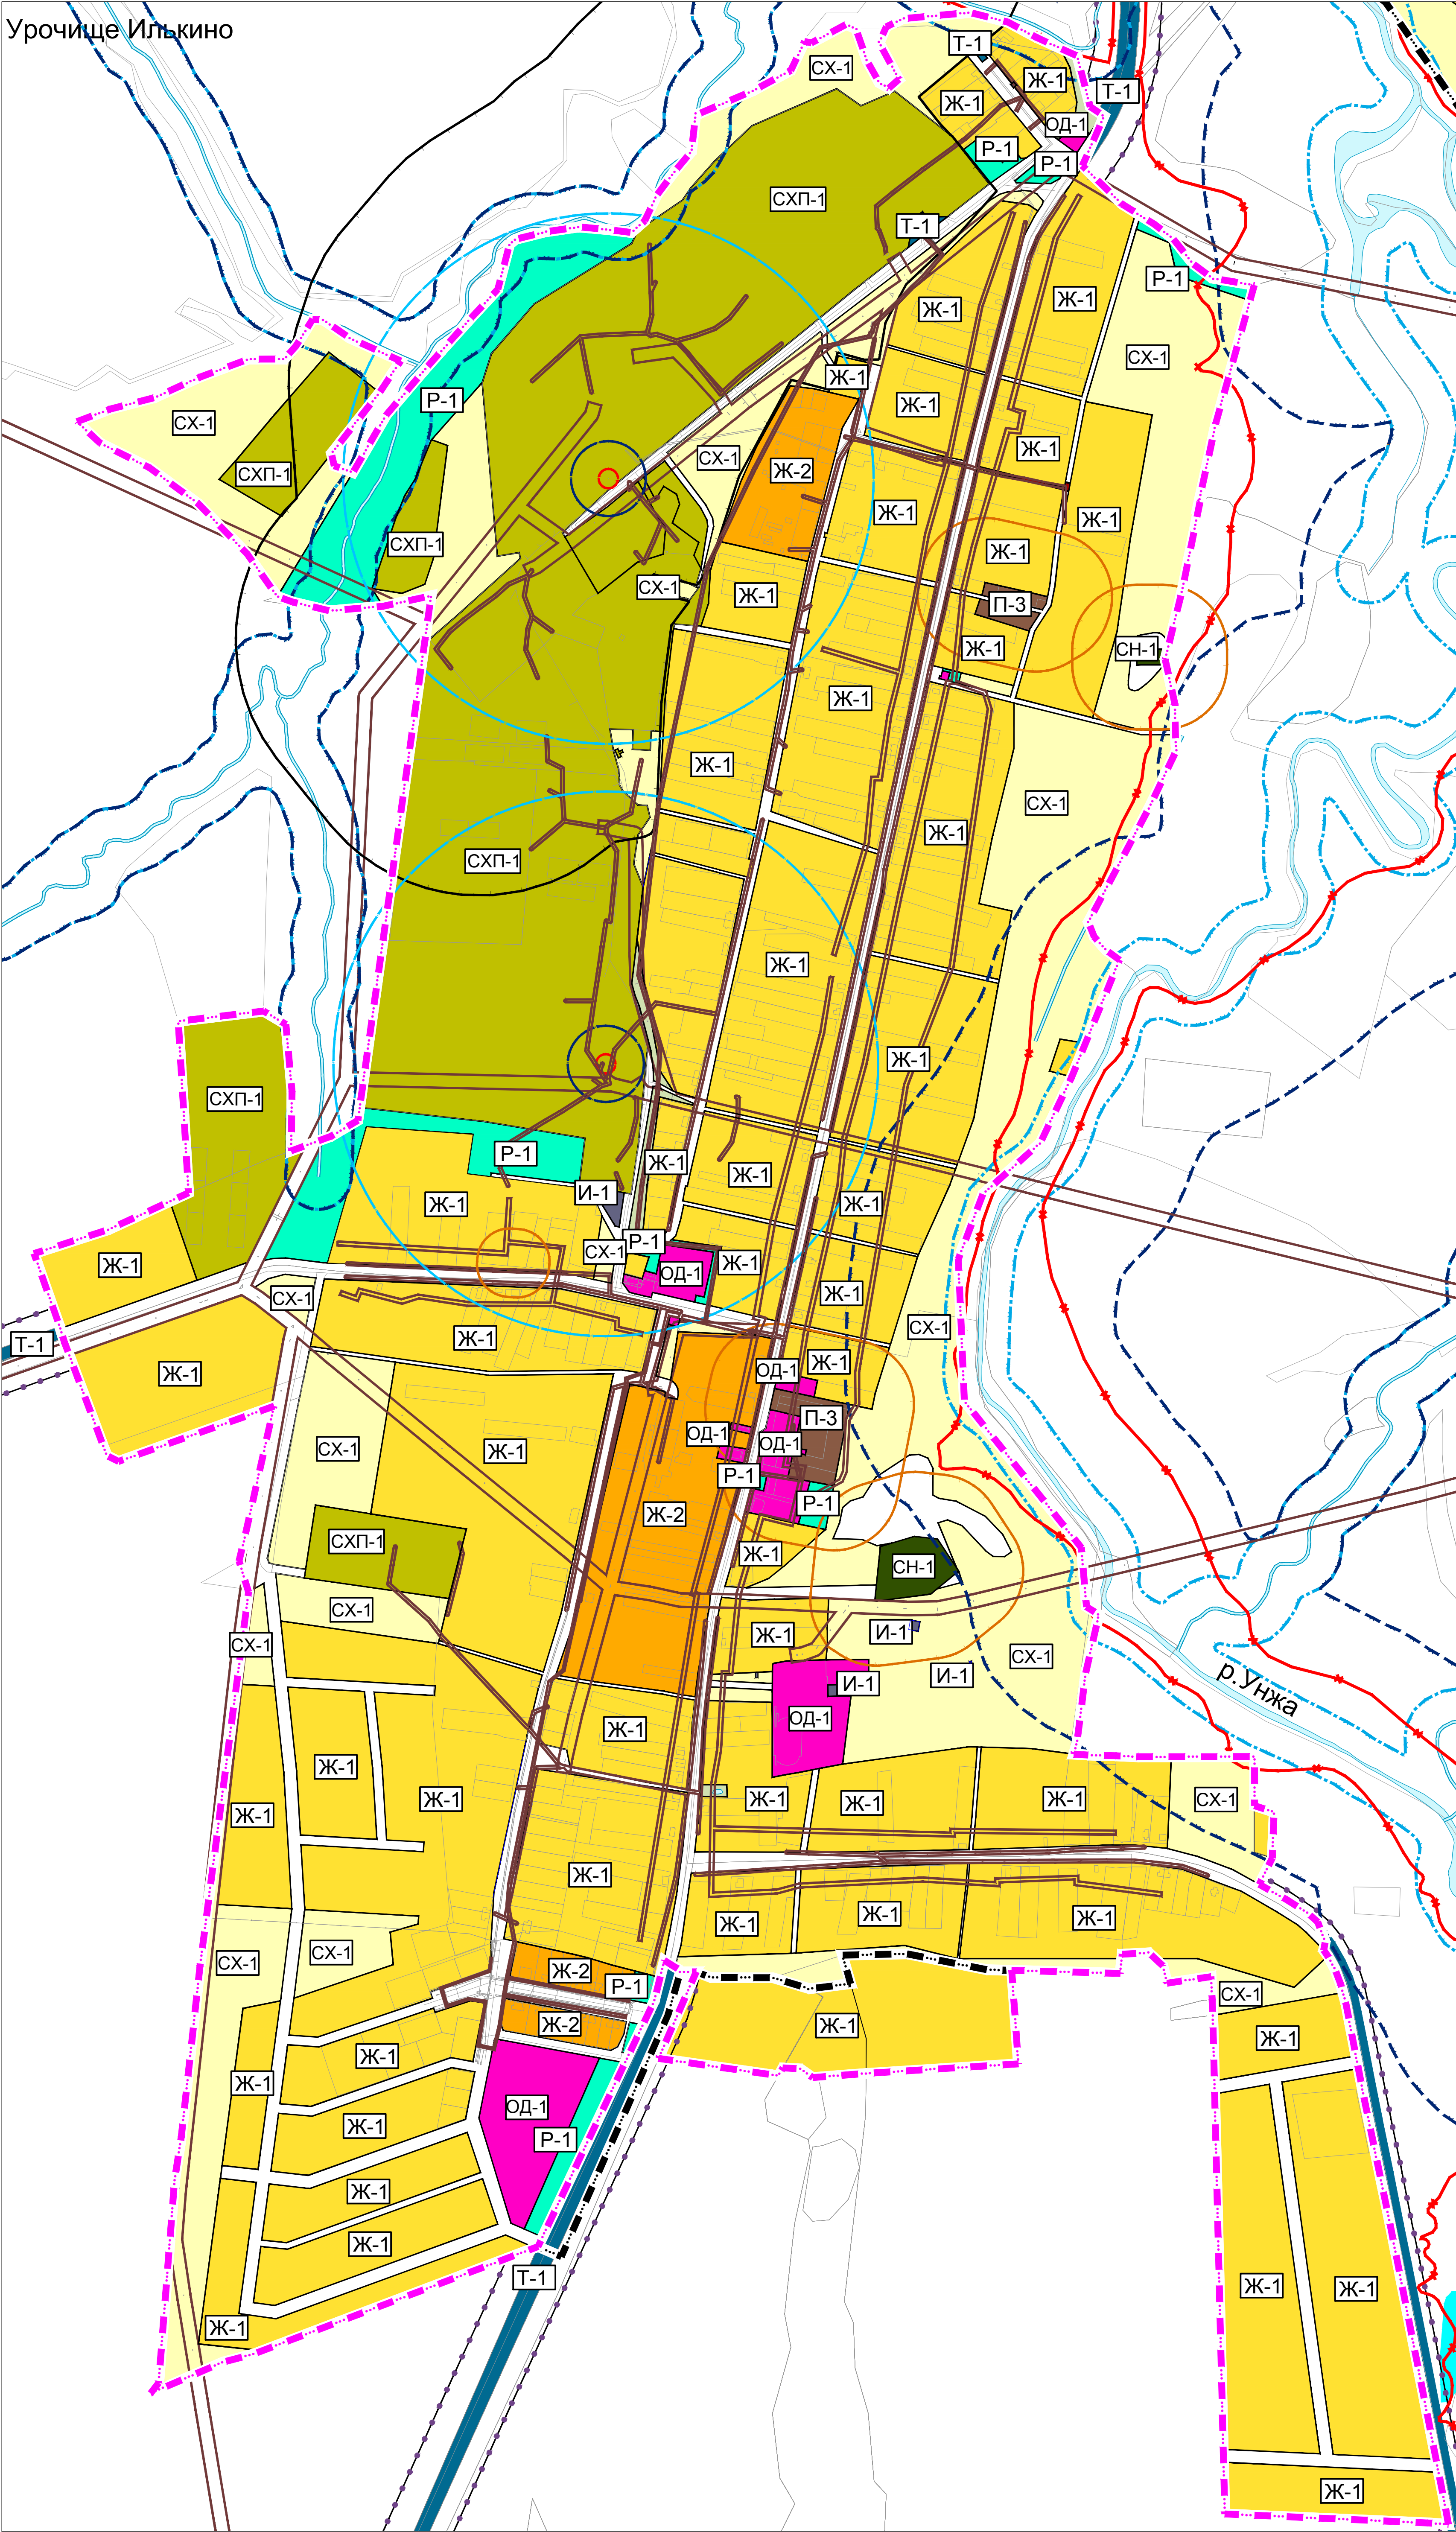

УСЛОВНЫЕ ОБОЗНАЧЕНИЯ

планируемые	существующие	
		граница населённого пункта
Зоны жилой застройки		
		Зона индивидуального жилищного строительства
		Зона малоэтажной (до 4-х этажей) многоквартирной жилой застройки
Общественно-деловые зоны		
		Общественно-деловая зона, зона размещения объектов социального, бытового и амбулаторно-поликлинического обслуживания населения
Зоны производственной деятельности		
		Зона размещения производственных и коммунально-складских объектов IV - V класса опасности
Зоны транспортной и инженерной инфраструктур		
		Зона транспорта
		Зона инженерной инфраструктуры
Зоны рекреационного назначения		
		Зона отдыха
Зоны сельскохозяйственного использования		
		Зона сельскохозяйственного использования
		Зона обеспечения сельскохозяйственного производства
Зоны специального назначения		
		Зона размещения кладбищ

Установленные зоны с особыми условиями использования территории (по данным Росреестра)

	охранные зоны объектов электросетевого хозяйства (вдоль линий электропередачи, вокруг подстанций)
	охранная зона газопроводов и систем газоснабжения
	охранная зона линий и сооружений связи
	санитарно-защитная зона предприятий, сооружений и иных объектов

Территории, на которых могут быть установлены зоны с особыми условиями использования в соответствии с действующим законодательством

	зона минимальных расстояний до магистральных или промышленных трубопроводов (газопроводов, нефтепроводов и нефтепродуктопроводов, аммиакопроводов)
	санитарно-защитная зона предприятий, сооружений и иных объектов
	первый пояс зоны санитарной охраны источника водоснабжения
	второй пояс зоны санитарной охраны источника водоснабжения
	третий пояс зоны санитарной охраны источника водоснабжения
	водоохранная зона
	прибрежная защитная полоса
	зона затопления
	придорожная полоса

Сведения о зонах затопления и подтопления, устанавливаемых в соответствии с постановлением Правительства РФ от 18.04.2014 года №360 "О зонах затопления, подтопления" отсутствуют.
На схеме отображены зоны затопления на основе сведений утвержденного генплана поселения (зона затопления паводком 1% обеспеченности).
Красные линии нанесены условно.
Красные линии должны быть установлены в соответствии с разработанными и утвержденными проектами планировки.

		Муниципальный контракт № 6409-20.1	
Муниципальное образование Илькинское Меленковского района Владимирская область		Стадия	Лист
Правила землепользования и застройки муниципального образования Илькинское Меленковского района Владимирской области		ПЗиЗ	5
Карта градостроительного зонирования с.Илькино М 1:5000		Листов	17
Начальник ОГ: Лынькова Л.В.		ВЛАДИМИРГРАДПРОЕКТ	