


Карта градостроительного зонирования п.Кочетки

УСЛОВНЫЕ ОБОЗНАЧЕНИЯ

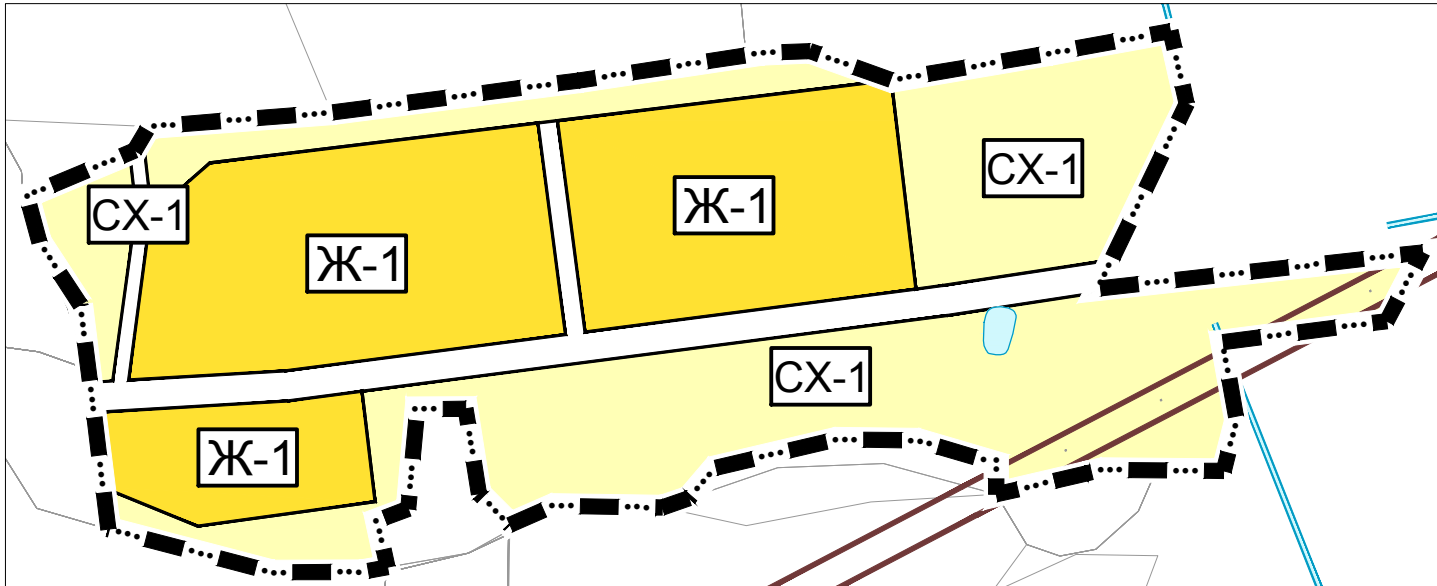

существующие




граница населённого пункта

Зоны жилой застройки



Зона индивидуального жилищного строительства

Зоны сельскохозяйственного использования

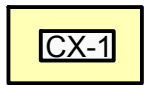

Зона сельскохозяйственного использования

Установленные зоны с особыми условиями использования территории
(по данным Росреестра)



охранные зоны объектов электросетевого хозяйства
(вдоль линий электропередачи, вокруг подстанций)

Красные линии нанесены условно.
Красные линии должны быть установлены в соответствии с разработанными и утверждёнными проектами планировки.

				Данный чертеж не подлежит размножению или передаче другим организациям и лицам без письменного согласия института			
				Муниципальный контракт № 6409-20.1			
				Муниципальное образование Ильинское Меленковского района Владимирская область			
				Правила землепользования и застройки муниципального образования Ильинское Меленковского района Владимирской области	Стадия	Лист	Листов
Начальник ОГ	Линькова Л.В.				ПЗиЗ	16	17
				Карта градостроительного зонирования п.Кочетки М 1:5000	ВЛАДИМИРГРАЖДАНПРОЕКТ		